


Generel dopravy města Ostrov

Základní síť bezbariérových pěších tras - návrh úprav

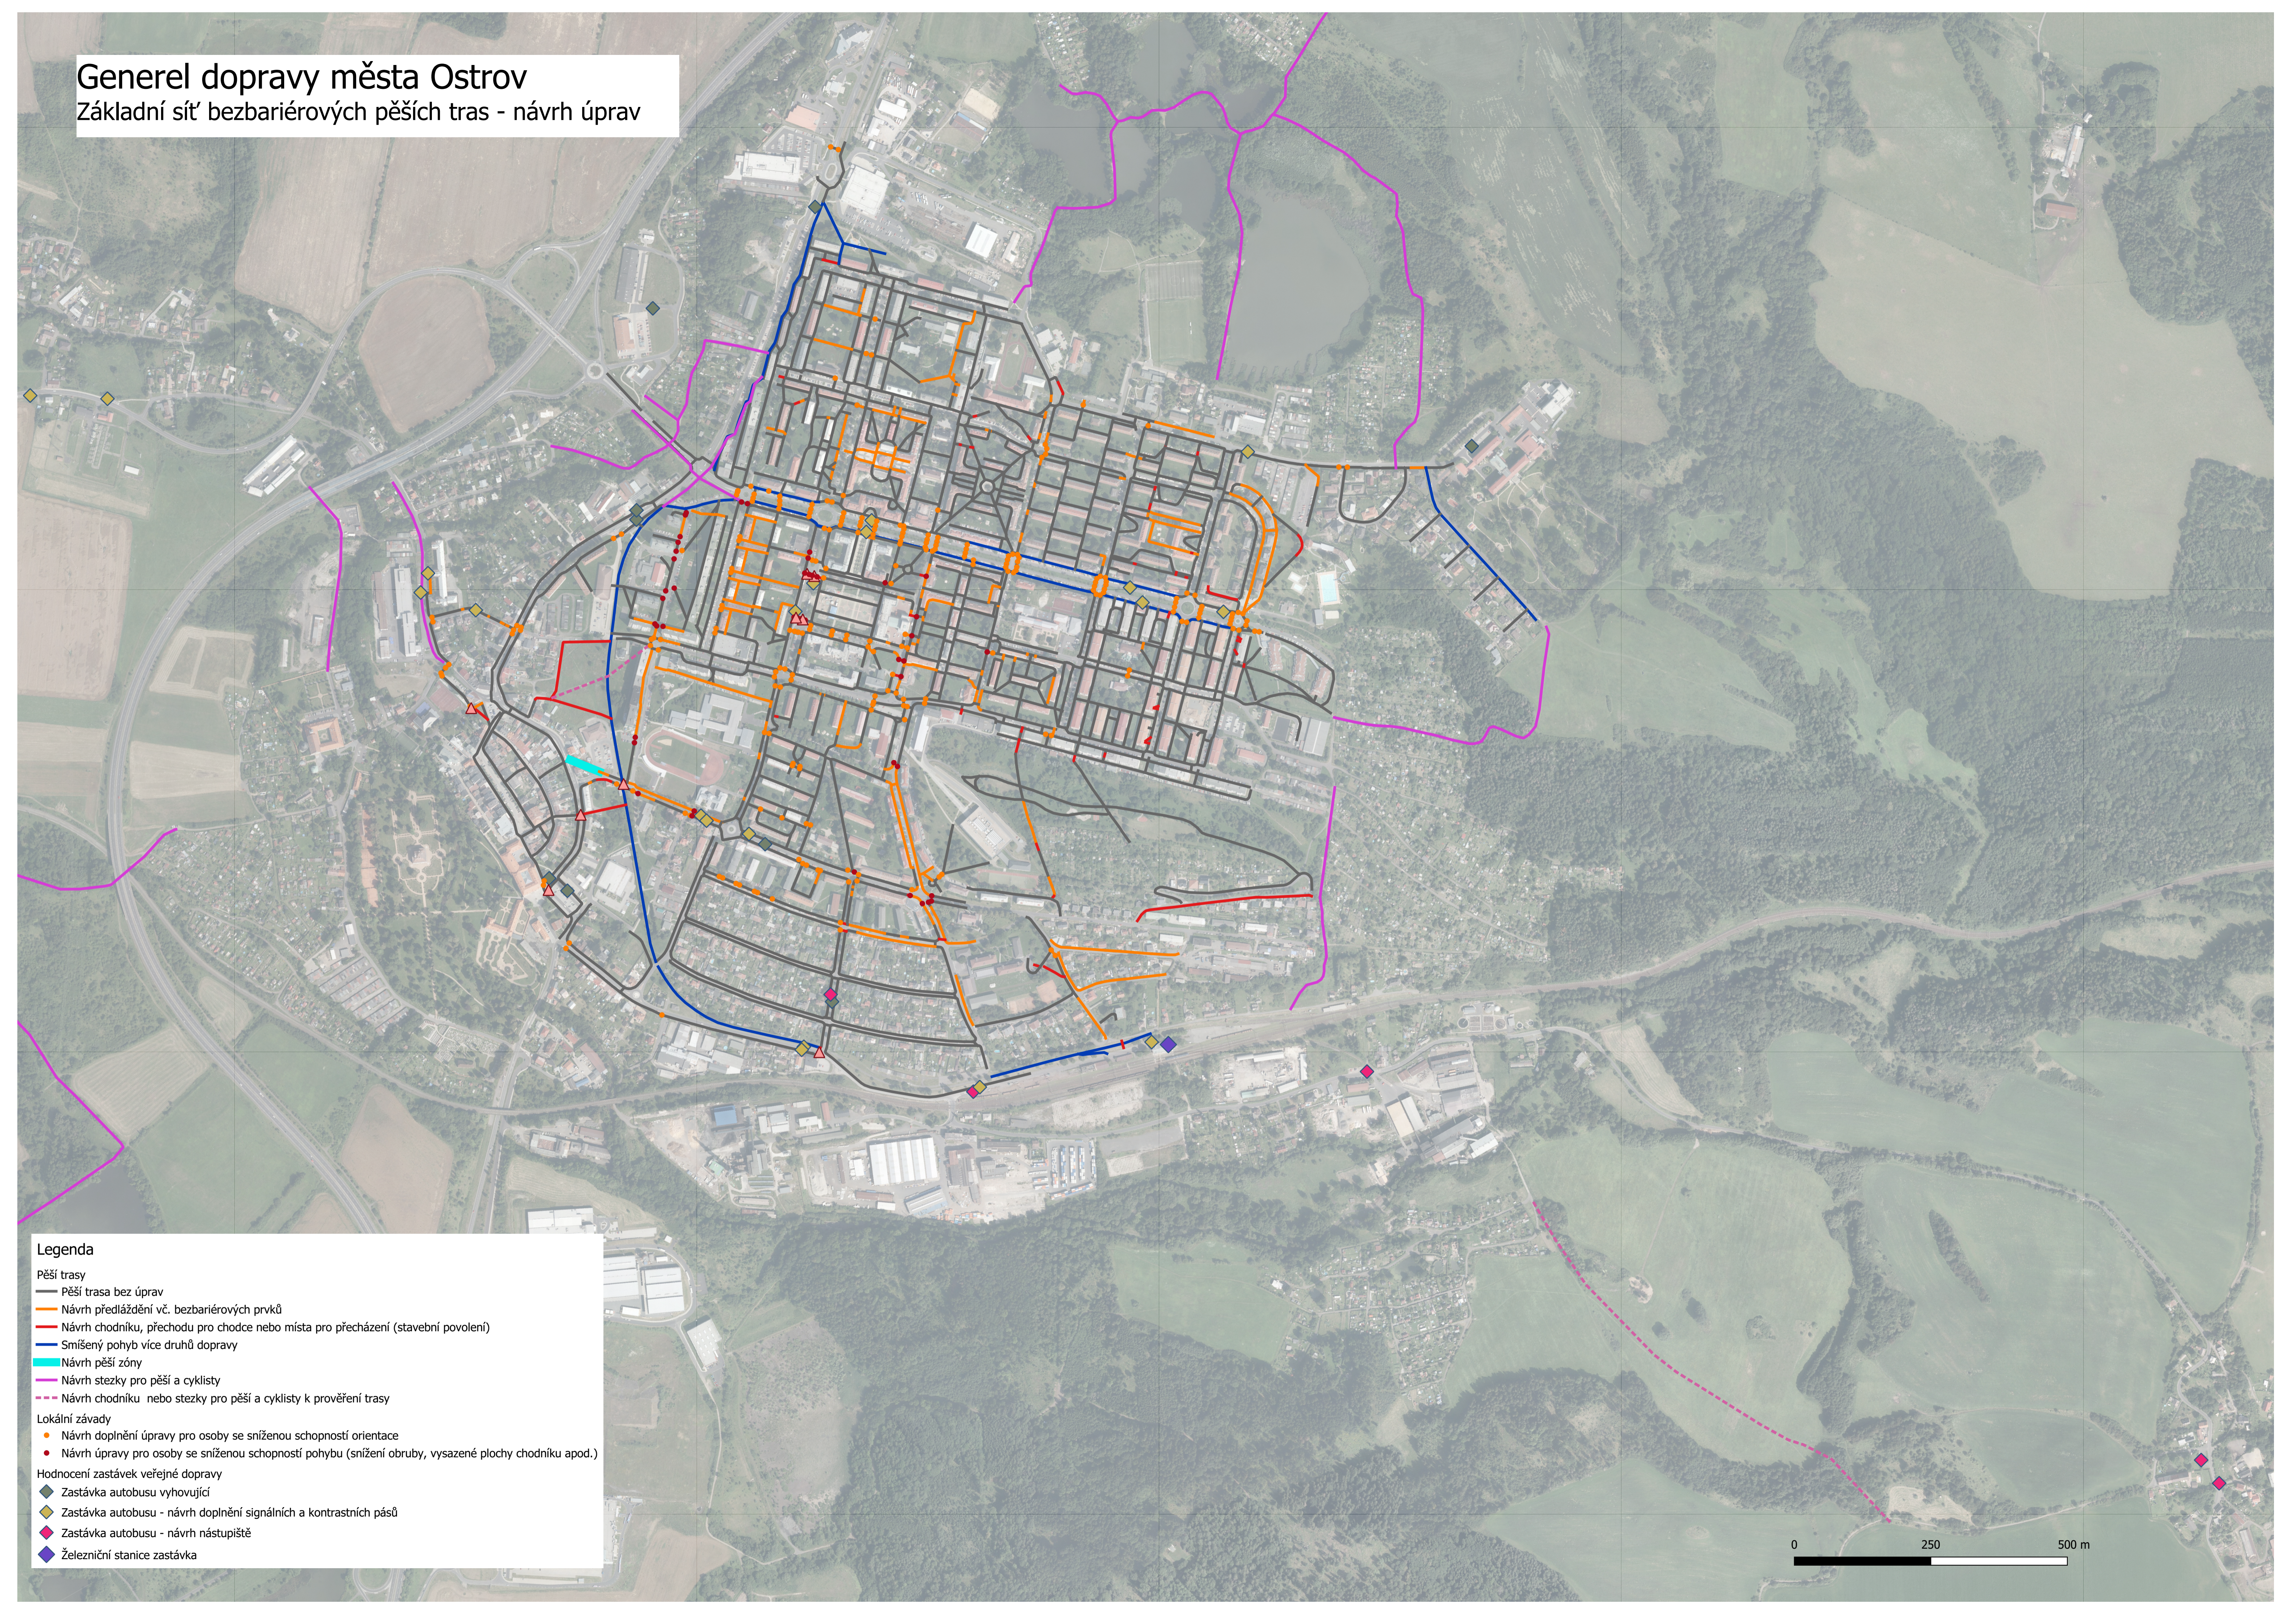

Legenda

Pěší trasy

- Pěší trasa bez úprav
- Návrh předláždění vč. bezbariérových prvků
- Návrh chodníku, přechodu pro chodce nebo místa pro přecházení (stavební povolení)
- Smíšený pohyb více druhů dopravy
- Návrh pěší zóny
- Návrh stezky pro pěší a cyklisty
- - - Návrh chodníku nebo stezky pro pěší a cyklisty k prověření trasy

Lokální závady

- Návrh doplnění úpravy pro osoby se sníženou schopností orientace
- Návrh úpravy pro osoby se sníženou schopností pohybu (snížení obruby, vysazené plochy chodníku apod.)

Hodnocení zastávek veřejné dopravy

- ◆ Zastávka autobusu vyhovující
- ◆ Zastávka autobusu - návrh doplnění signálních a kontrastních pásů
- ◆ Zastávka autobusu - návrh nástupiště
- ◆ Železniční stanice zastávka

